


Referentie van het dossier: 25-00-0139/001

Schaal: 1:1250

Percelen:

Capakey	Adres	Geïdentificeerd door
44816K0546/00G000	Brugsesteenweg 23, 9000	Capakey

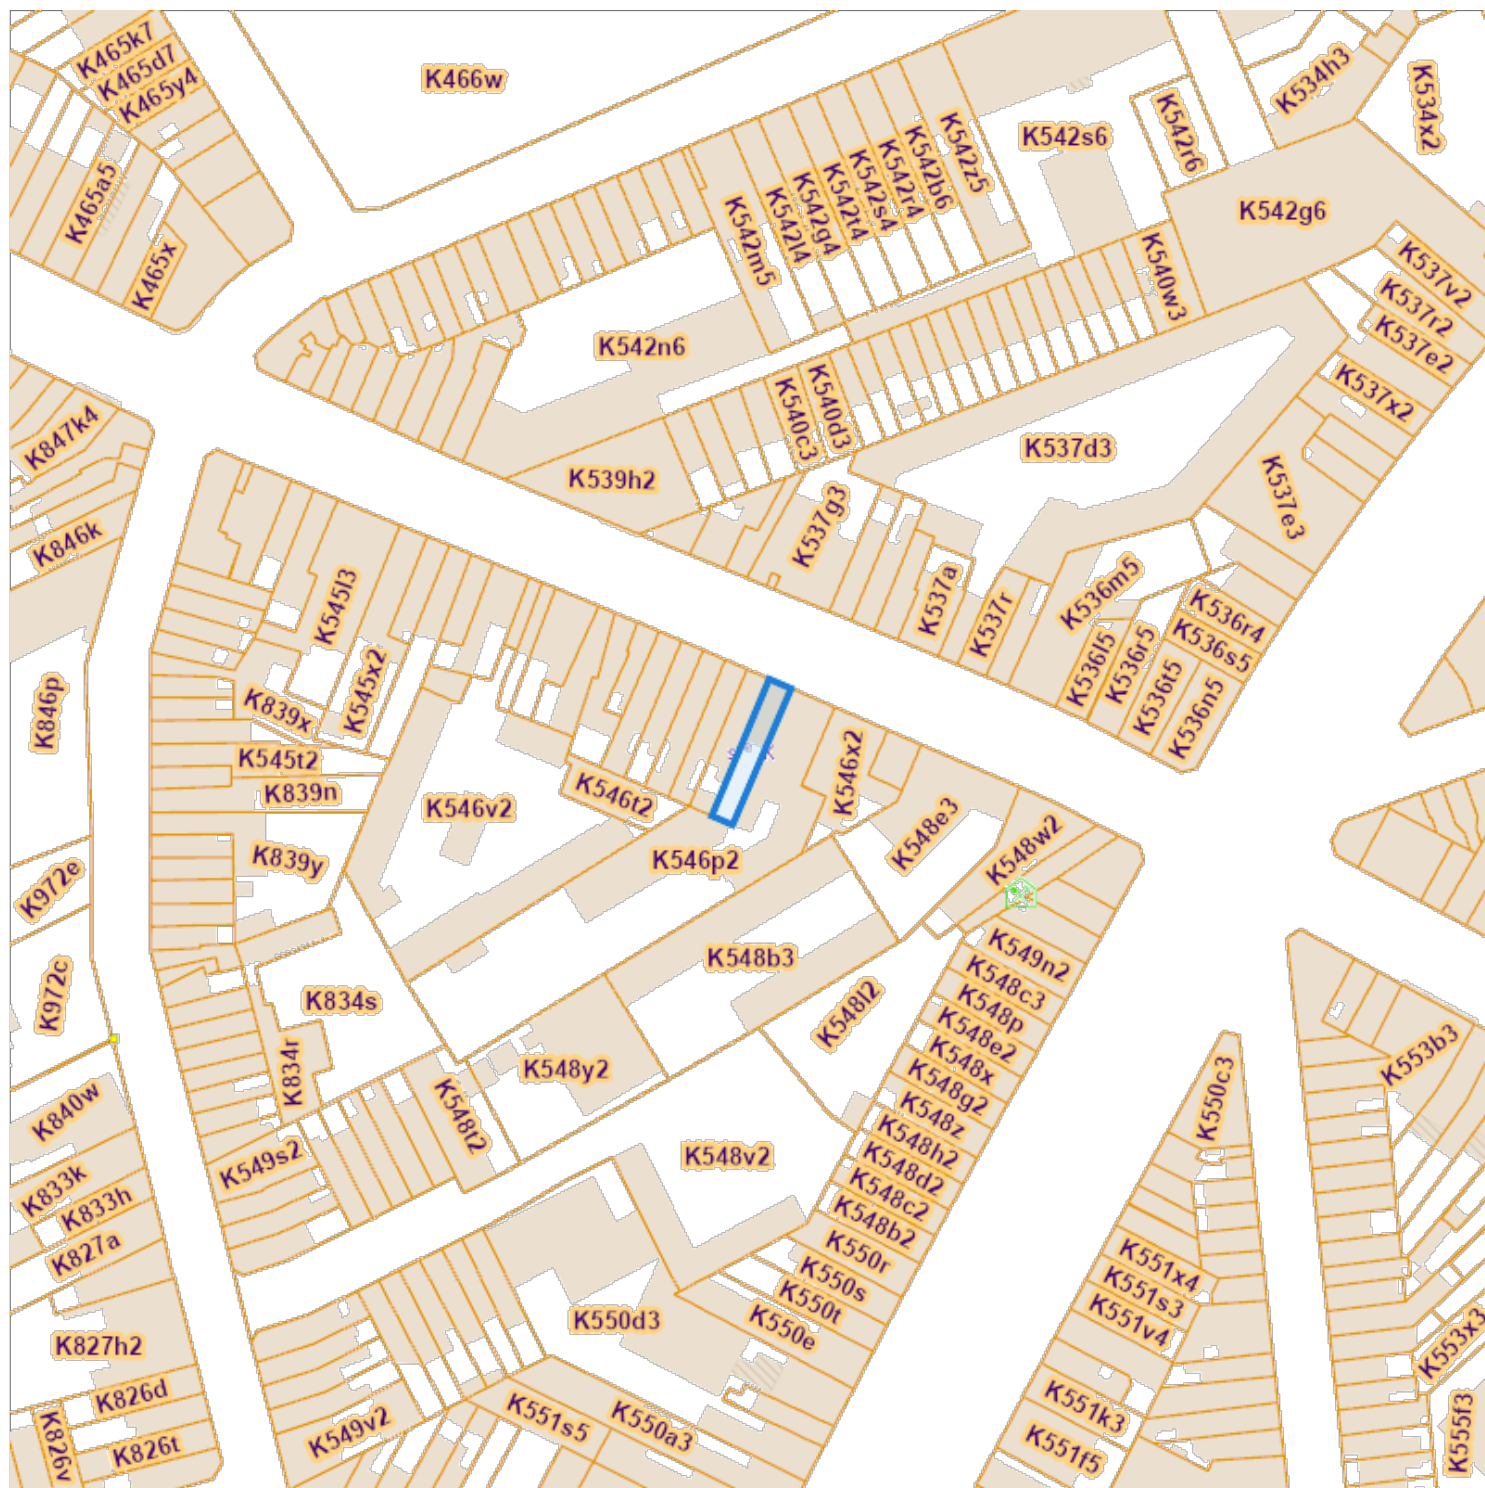

De AAPD, producent van de databank waarin deze gegevens zijn opgenomen, geniet de intellectuele eigendomsrechten vermeld in de wet van 30 juni 1994 betreffende het auteursrecht en de naburige rechten.