



O.C.B.  
Onafhankelijk Controle Bureel v.z.w.

VERDELER	PV nagezien
Naam	
Datum	
Handtekening	

EAN nr. : **3100851**  
 Teller nr. :  
 Stand I : II :

**VERSLAG VAN ONDERZOEK VAN EEN ELEKTRISCHE INSTALLATIE VOOR EEN**  
**~~WERF OF TUDELIJKE AANSLUITING~~ - DEFINITIEVE OF RESIDENTIELE AANSLUITING**

Aard van onderzoek : gelijkvormigheidsonderzoek / ~~aanbouwonderzoek~~ op basis van de interne procedure QPRO/ELE/001  
 volgens : AREI art. 86 / ~~AREI art. 270~~ / AREI art. 270 / ~~AREI art. 270~~ / ~~AREI art. 270~~  
 Aanvulling verslag nr. :  
 Aard installatie : Nieuwe / ~~Uitbreiding~~ / ~~Voorontwerp~~ / ~~Bestaande~~ / ~~Verzuring~~ / ~~Splitsting~~ / ~~meter~~ / ~~Spanningswijziging~~ / ~~Overdracht eigendom~~  
 Type der lokalen : **Appartement**  
 Plaats van onderzoek : **VDSM - Pymanthoan 91/01.06 - 9000 Gent**  
 Eigendom van : **idem**  
 Opdrachtgever : **EIG.N.V. - Gemeente herweg 150 - 9000 Melle**  
 Installateur : **idem**  
 BTW : ID-kaart : Uitgereikt te : Datum :  
 Onderzoeker : **Bart Helsen - Guy Verhulst** Datum van onderzoek : **3/3/2003**

**BESCHRIJVING**

Dienstspanning : 1 x 230 V ~~3 x 230 V~~ ~~3 x 380 V~~ + N Max. Beveiliging : **Ep 40A** Omschakelaar: stand : **/**  
 Hoofdbeveiliging : Zek. : **aut. maarsch** Schak. : **diff. Ep 40A / 300 mA**  
 Meter-bordverbinding : kabeltype : **XVB** aantal geleiders : **4** doorsnede : **10** mm<sup>2</sup>  
 Voedingsbekabeling : kabeltype : **EXVB** aantal geleiders : **4** doorsnede : **35** mm<sup>2</sup>  
 Bovengronds net / ~~ondergronds net~~ / ~~ondergronds net~~ - Wachtbuis : geplaatst / ~~niet geplaatst~~ - Isolatieplaat : ~~aanwezig~~ / ~~niet aanwezig~~  
 Aardelektrode : Type: ius / baren / pennen / horizontale geleiders Sectie : **35** mm<sup>2</sup> Spreidingswaarde : **1,6** Ω  
 Aantal borden : **1** Aantal eindstroombanen : **13** Algemene isolatieweerstand : **> 50** MΩ  
 Diff. schak. : algemene : **Ep 40A / 300** mA bijkomende : **Ep 40A / 30** mA  
 werking testkrop : ~~in orde~~ / ~~niet in orde~~ controle foutlus : ~~in orde~~ / ~~niet in orde~~  
 Installatie uitgevoerd overeenkomstig schema's ; ja / ~~nee~~ Staat van het vast elektrisch materieel : in orde - ~~niet in orde~~  
 Bescherming tegen elektrische schokken : rechtstreekse aanraking : in orde - ~~niet in orde~~ onrechtstreekse aanraking : in orde - ~~niet in orde~~  
 Continuïteit PE- en equipotentiale verbinding : in orde - ~~niet in orde~~ Vast opgesteld en verplaatsbaar materieel : in orde - ~~niet in orde~~  
 Beschrijving installatie (zie schema's in bijlages) - toestellen : **/**


**VASTSTELLINGEN - NOTA (N) - INBREUK (I)**

Hoofdequipotentiale - bijkomende equipotentiale verbinding nog niet aangesloten.  
 Backkamer - gasleiding - waterleiding - CV ketel - nog niet geplaatst.  
 N **Verzekering om vuurdekkers mag te plaatsen**  
 N  
 Bart Helsen - Inspecteur OCB  
 G: 0498/29.00.82 - F: 09/358.34.24  
 bart.helsen@skynet.be  
 ele - gas - water  
 www.ocb.be



**BESLUIT**


De installatie is conform / ~~niet conform~~ met het AREI.  
 De algemene differentieelschakelaar is verzegeld met een loodje met het teken OCB.  
 Het (de) eendraads- en situatieschema(s) werd(en) voor gezien getekend.  
 De installatie dient opnieuw gecontroleerd uiterlijk op : **3/3/2004** ..... zoals voorzien door art. 271 van het AREI,  
 alsook voor de ingebruikname van elke belangrijke wijziging of beduidende uitbreiding, uitgevoerd voor deze datum.  
 De installatie mag / ~~mag niet~~ in dienst gesteld worden / ~~blijven in dienst~~ zonder verhoging wordt voortaan aan de vastgestelde  
 inbreuken en de gepaste maatregelen getroffen worden opdat de installatie geen gevaar vormt voor personen of goederen.

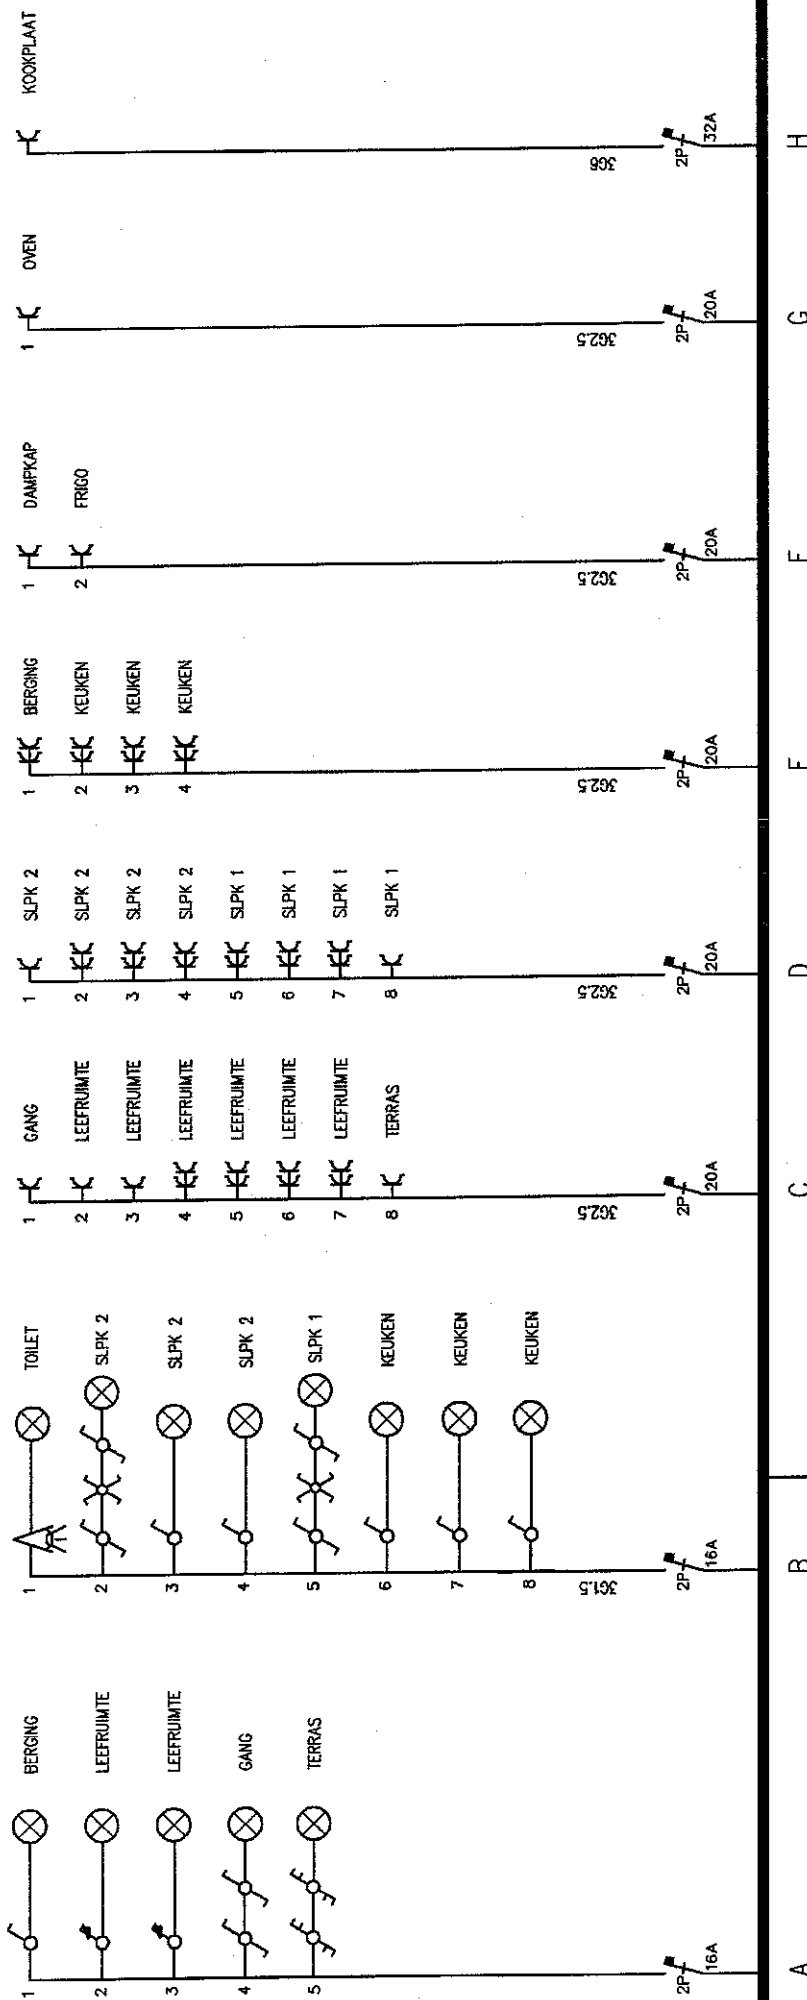NOTA ONDERNEEMINGEN : krachtens art. 836 1b vln ARAB moet dit document ter kennis worden gebracht van het comité voor Veiligheid, Gezondheid en verfraaiing der Werkplaatsen, tijdens de eerstvolgende vergadering.  
 1) dit proces-verbaal te bewaren in het dossier v.d. elektrische installatie.  
 2) elke wijziging aan de elektr. installatie te melden in het dossier; rechtsreeks of onrechtstreeks te wijzen aan de aanwezigheid van elektriciteit.  
 3) onmiddellijk de minister van Economische Zaken directe elektrische



Installatie is gecontroleerd door:  
 OCB, Kon. Astridaan 60, 2550 Kontich  
 Onderzoeker: HELSEN Bart  
 Datum: 3/3/03 310015-1

 Tel : 09/252.23.72 Fax : 09/252.34.21	Klant <b>COTTON ISLAND</b> <b>GENT</b>	Referentie <b>060910</b>	Zaaknaam <b>APP nr: 01.02 GROEP VD SM</b> handtekening: 	Pagina <b>1/2</b>
	Blad <b>VERL.+STOPC. 230V</b>		WVL 20.02.09	

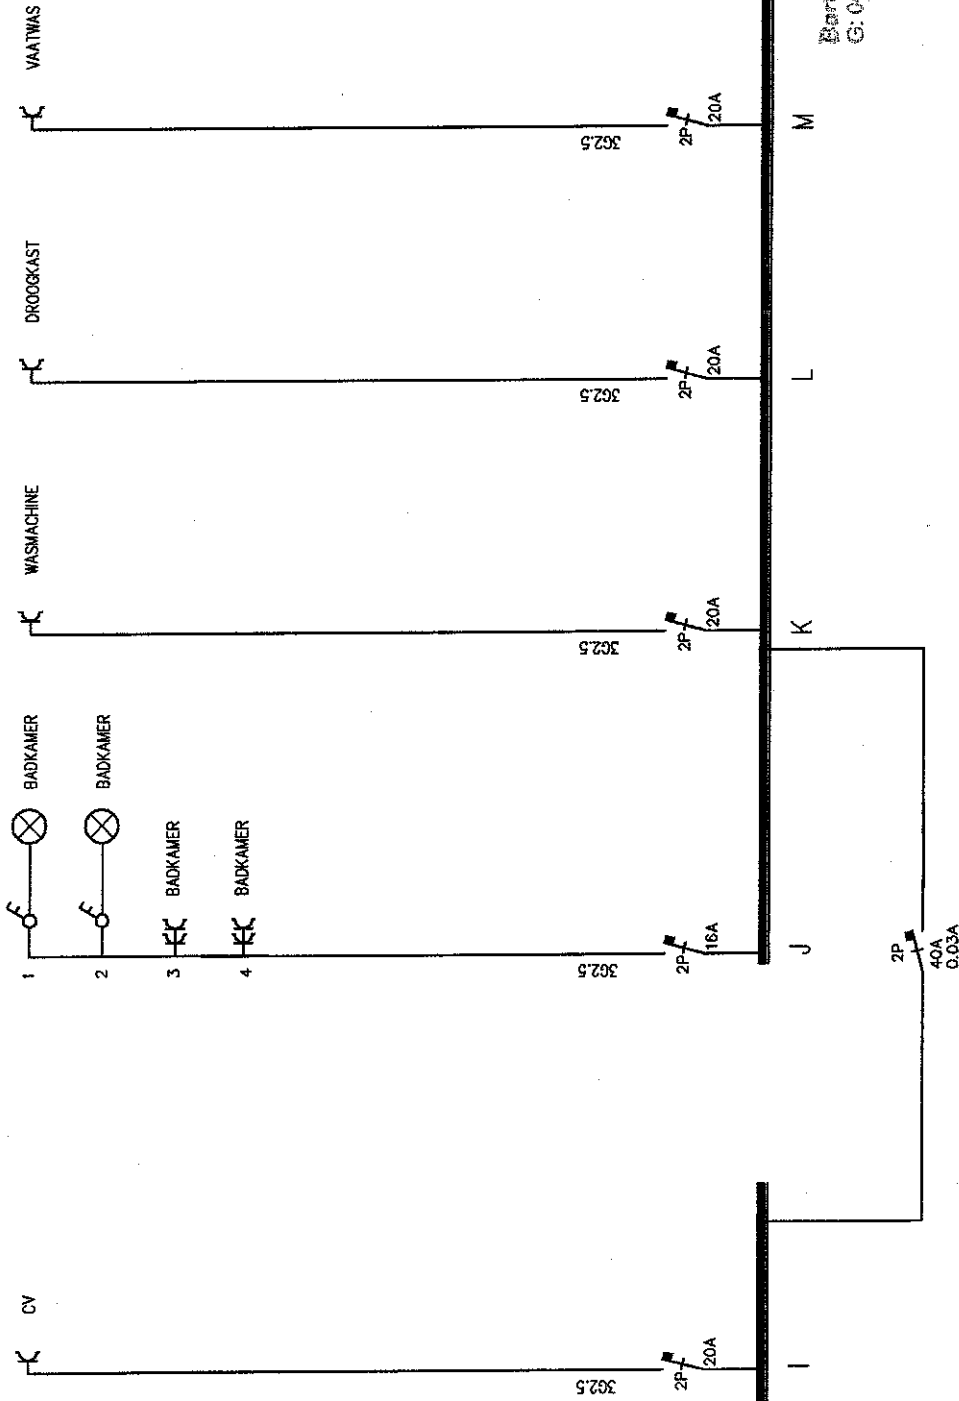

Bart Heiser - inspecteur OCB  
 G: 049629.00.82 - F: 09/386.34.24  
 bart.heiser@skynet.be  
 ele - gas - water  
 www.ocb.be



Tel : 09/252.23.72  
 Fax : 09/252.34.21

Klant  
 COTTON ISLAND  
 GENT

Referentie  
 060910

Zaaknaam  
 APP 91.01.02 GROEP VDSM  
 Blad  
 VERL.+STOPC. 230V

Pagina  
 2/2  
 WVL 20.02.09