



1652 ALSEMBERG, Halsendallaan 5
Tel. (02) 380 52 71
Fax (02) 380 89 86

**CONFORMITEITSONDERZOEK
VAN EEN ELEKTRISCHE INSTALLATIE**

8500 KORTRIJK, Meensestraat 41
Tel. (056) 35 76 76 App 1.3
Fax (056) 35 68 87

overeenkomstig de voorschriften van het Algemeen
Reglement op de Elektrische Installaties (A.R.E.I.)

Inrichtingen van : Residentie " SPAANS FORT "
Plaats van onderzoek : < Slachthuisstr. & Voorhoutkaai - 9000 Gent
Installateur : NV. Elektriëk - Esenweg, 112 bus 2 - 8600 Diksmuide
- B.T.W.-nummer :
- of identiteitskaartnr. : uitgereikt te op datum van :
Aard van de inrichting : Res. Nieuw Stroomleveraar : Electrabel
Agent-Onderzoeker : Callens Dirk Datum van onderzoek : 30/08/'01

- Bedrijfsspanning	1N400 V	- Beschrijving van de stroombanen :
- Doorsnede voedingskabel	XVB (4x10)	2 kr. 16 A
- Algemene bescherming		4 kr. 20 A
- Type algemene schakelaar	G. aut. 50 A	1 kr. 32 A
- Type aardelektrode(s)	Lus	
- Aardspreidingsweerstand	1,0 ohm	via diff. 0,03 A:
- Algemene isoleringsweerstand	10 megohm	1 kr. 16 A
- Aantal borden en eindstroombanen	1 12	4 kr. 20 A
- Algemene differentieelschakelaar	63 A - 0,3 A	
- Bijkomende differentieelschakelaar(s)	40 A - 0,03 A	

- de differentieelschakelaars zijn in overeenstemming met de spreidingsweerstand van de aardelektrode.
- de beschermingsinrichtingen tegen overstroom zijn in overeenstemming met de doorsneden die ze beschermen.
- verwarmingstoestellen :

Vastgestelde inbreuken :

Geen.

De elektrische installatie werd conform bevonden aan de bovenvermelde voorschriften; de algemene differentieelschakelaar werd verzegeld; het eendraadsschema en het situatieschema werd voor gezien getekend.

Volgend controleonderzoek uiterlijk op 30/08/2026


Agent-Onderzoeker

WETTELIJKE VERPLICHTINGEN

1. Dit PV dient te worden bewaard in het dossier van de elektrische installatie.
2. Elke wijziging van de installatie dient in het dossier te worden vermeld.
3. Elk ongeval door personen overkomen te wijten aan de elektrische installatie dient zonder verwijl te worden gemeld aan het Ministerie van Economische Zaken, Dienst Elektrische Energie.

Vakje voorbehouden aan de distributeur :
Klantnr. :
Visa : datum : / /

KRINGBESCHRIJVING SCHAKELING	BEDIENING AAN BORD	BEDIENING	TOESTEL	KRING	LOKAAL
---------------------------------	-----------------------	-----------	---------	-------	--------

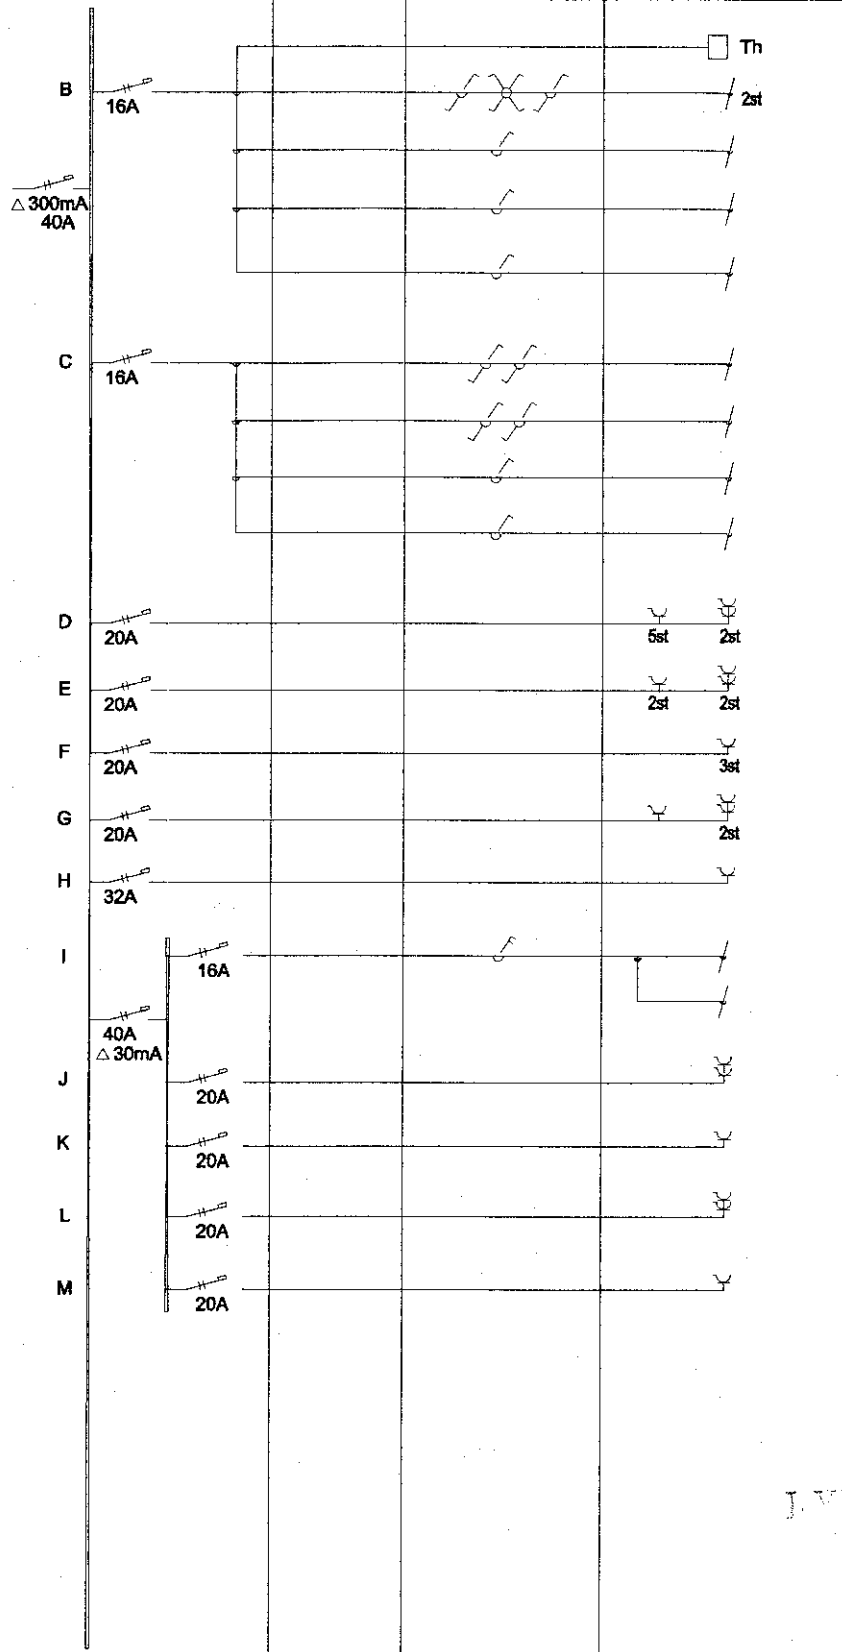

	Th				Thermostaat
B	16A		2st	B1	incom
				B2	slaapkamer 1
				B3	slaapkamer 2
				B4	WC
C	16A			C1	living
				C2	living
				C3	keuken
				C4	berging
D	20A		5st 2st	D	hall, slaapkamer1/2
E	20A		2st 2st	E	living
F	20A		3st	F	keuken
G	20A		2st	G	keuken
H	32A			H	kookfornuis
I	16A			I1	badkamer
				I1	badkamer
J	40A Δ 30mA 20A			J	badkamer
K	20A			K	vastwas
L	20A			L	berging
M	20A			M	berging

I.V. *[Handwritten Signature]*
30/08/01

05.12.2000
10.10.2000

ELEKTRIEK n.v. Esenweg 112 bus 2, 6800 DIKSMUIDE Tel.: 051 / 50 19 55 Fax.: 051 / 51 05 07	Project:	Spaans Fort		Getekend:	DBB
	Bord:	VD 1 - 3	Dossiernummer:	99.09	Ontwerper:
		Spanning:	380V+N	Paginanummer:	1