



1652 ALSEMBERG, Halsendallaan 5
Tel. (02) 380 52 71
Fax (02) 380 89 86

**CONFORMITEITSONDERZOEK
VAN EEN ELEKTRISCHE INSTALLATIE**

8500 KORTRIJK, Meensestraat 41
Tel. (056) 35 76 76
Fax (056) 35 68 87

App 3.6

overeenkomstig de voorschriften van het Algemeen
Reglement op de Elektrische Installaties (A.R.E.I.)

Inrichtingen van : Residentie "SPAANS FORT"
Plaats van onderzoek : < Slachthuisstr. & Voorhoutkaai - 9000 Gent
Installateur : NV. Elektriëk - Esenweg, 112 bus 2 - 8600 Diksmuide
- B.T.W.-nummer :
- of identiteitskaartnr. : uitgereikt te op datum van :
Aard van de inrichting : Res. Nieuw Stroomleveraar : Electrabel
Agent-Onderzoeker : Callens Dirk Datum van onderzoek : 30/08/01

- Bedrijfsspanning	1N400 V	- Beschrijving van de stroombanen :
- Doorsnede voedingskabel	XVB (4x10)	2 kr. 16 A
- Algemene bescherming		4 kr. 20 A
- Type algemene schakelaar	G. aut. 50 A	1 kr. 32 A
- Type aardelektrode(s)	Lus	
- Aardspreidingsweerstand	1,0 ohm	via diff. 0,03 A:
- Algemene isoleringsweerstand	10 megohm	1 kr. 16 A
- Aantal borden en eindstroombanen	1 12	4 kr. 20 A
- Algemene differentieelschakelaar	63 A - 0,3 A	
- Bijkomende differentieelschakelaar(s)	40 A - 0,03 A	

- de differentieelschakelaars zijn in overeenstemming met de spreidingsweerstand van de aardelektrode.
- de beschermingsinrichtingen tegen overstroom zijn in overeenstemming met de doorsneden die ze beschermen.
- verwarmingstoestellen :

Vastgestelde inbreuken :

Geen.

De elektrische installatie werd conform bevonden aan de bovenvermelde voorschriften; de algemene differentieelschakelaar werd verzegeld; het eendraadsschema en het situatieschema werd voor gezien getekend
Volgend controleonderzoek uiterlijk op 30/08/2026

Agent-Onderzoeker,

WETTELIJKE VERPLICHTINGEN


1. Dit PV dient te worden bewaard in het dossier van de elektrische installatie.
2. Elke wijziging van de installatie dient in het dossier te worden vermeld.
3. Elk ongeval door personen overkomen te wijten aan de elektrische installatie dient zonder verwijl te worden gemeld aan het Ministerie van Economische Zaken, Dienst Elektrische Energie.

Vakje voorbehouden aan de distributeur :


Klantnr. :

Visa : datum : / /

KRINGBESCHRIJVING SCHAKELING	BEDIENING AAN BORD	BEDIENING	TOESTEL	KRING	LOKAAL
---------------------------------	-----------------------	-----------	---------	-------	--------

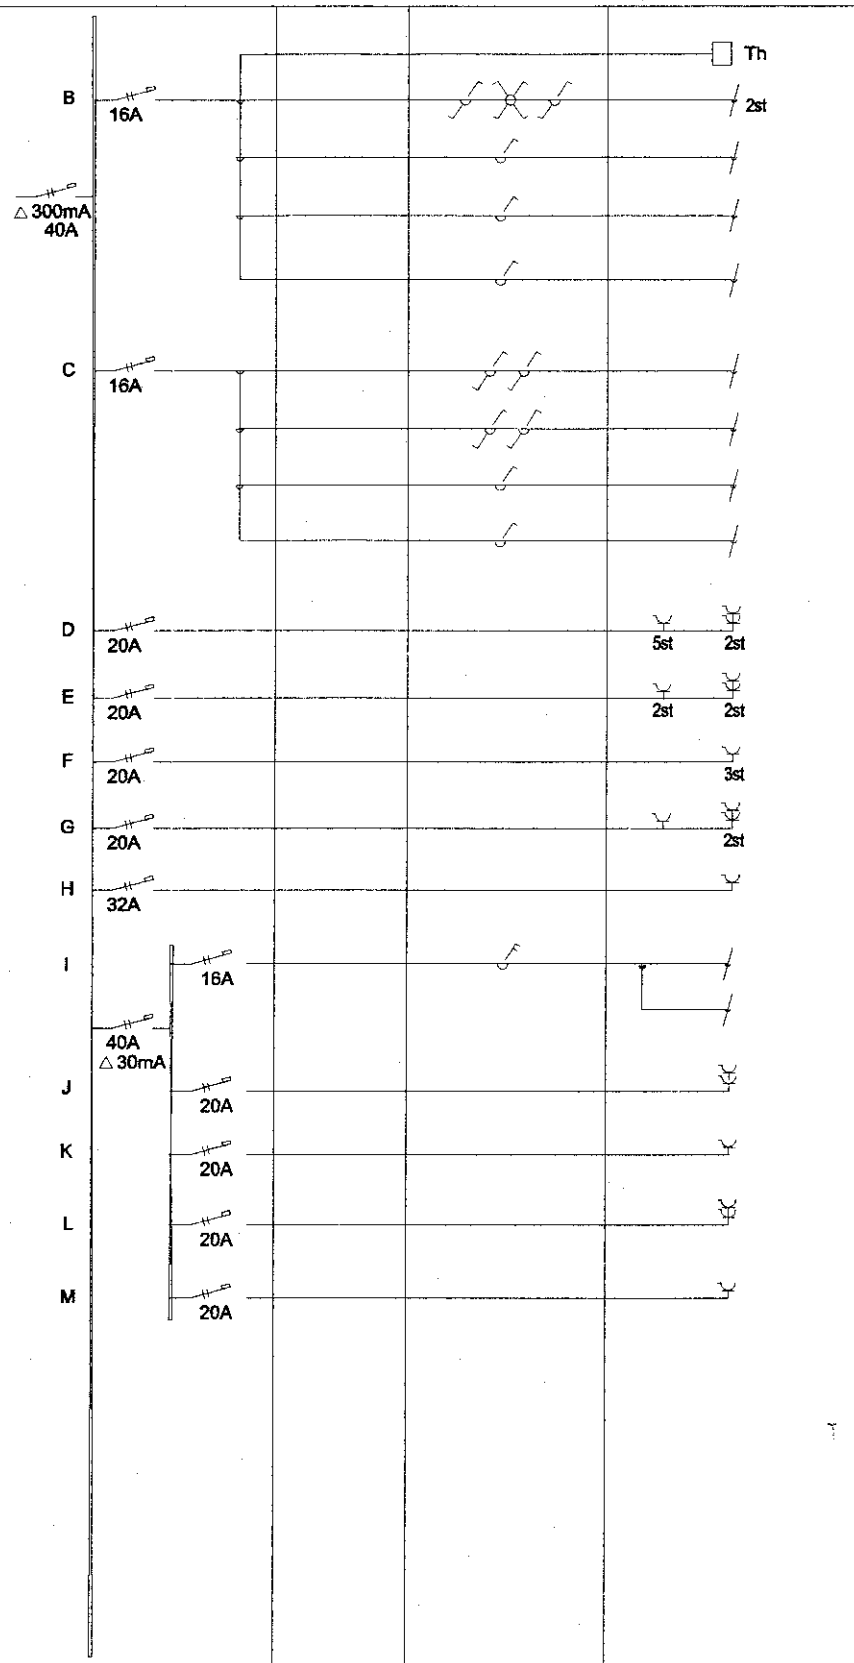

	Th				Thermostaat
B1	2st				incom
B2					slaapkamer 1
B3					slaapkamer 2
B4					WC
C1					living
C2					living
C3					keuken
C4					berging
D			5st 2st		hall, slaapkamer1/2
E			2st 2st		living
F				3st	keuken
G				2st	keuken
H					kookfornuis
I1					badkamer
I1					badkamer
J					badkamer
K					vaatwas
L					berging
M					berging

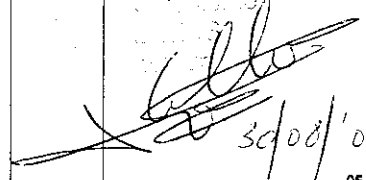
 30/08/'01
 05.12.2000
 10.10.2000

ELEKTRIEK n.v. Esenweg 112 bus 2, 8600 DIKSMUIDE Tel.: 051 / 50 19 55 Fax.: 051 / 51 05 07	Project:	Spaans Fort		Getekend:	DBB	
	Bord:	VD 3 - 6	Dossiernummer:	99.09	Ontwerper:	DB
			Spanning:	380V+N	Paginanummer:	1