



O.C.B.
Onafhankelijk Controle Bureau v.z.w.

VERDELER	PV nagezien
Naam	
Datum	
Handtekening	

EAN nr. : **3100859**
 Teller nr. :
 Stand I : II :

VERSLAG VAN ONDERZOEK VAN EEN ELEKTRISCHE INSTALLATIE VOOR EEN
WERFLOZE TUDELIJKE AANSLUITING - DEFINITIEVE OF RESIDENTIELE AANSLUITING

Aard van onderzoek : gelijkvormigheidsonderzoek / ~~definitief onderzoek~~ op basis van de interne procedure QPRO/ELE/001
 volgens : AREI art. 86 / ~~ABEN art. 87~~ / AREI art. 270 / ~~AREI art. 271~~ / ~~AREI art. 276~~ /

Aanvulling verslag nr. :
 Aard installatie : Nieuwe / ~~Uitbreiding~~ / ~~Yoonloop~~ / ~~Bestaande~~ / ~~Verzwaaring~~ / ~~Spiltsing metaal~~ / ~~Spanningswijziging~~ / ~~Overdracht eigendom~~
 Type der lokalen : ~~Appartement~~
 Plaats van onderzoek : ~~VDSM - Pynant kaai 92 02 01 - 9000 Gent~~
 Eigendom van : ~~idem~~
 Opdrachtgever : ~~EIGEN - Gendrote Huisweg 150 - 9090 Melle~~
 Installateur : ~~idem~~
 BTW : ID-kaart : Uitgereikt te : Datum :
 Onderzoeker : ~~Bart Helan~~ Datum van onderzoek : ~~3/3/2009~~

BESCHRIJVING

Dienstspanning : 1 x 230 V ~~2 x 230 V~~ / ~~2 x 230 V~~ Max. Beveiliging : ~~Ep 400~~ Omschakelaar : stand : /
 Hoofdbeveiliging : Zek. : ~~ant. aansluit~~ Schak. : ~~diff. cp 400/300 mA~~
 Meter-bordverbinding : kabeltype : ~~XVB~~ aantal geleiders : ~~4~~ doorsnede : ~~10~~ mm²
 Voedingsbekabeling : kabeltype : ~~EXVB~~ aantal geleiders : ~~4~~ doorsnede : ~~35~~ mm²
 Bovengronds net / ondergronds net / bovengronds net / ondergronds net - Wachtbuis : geplaatst / niet geplaatst - Isolatieplaat : aanwezig / niet aanwezig
 Aardelektrode : Type / lus / baren / pennen / horizontale geleiders Sectie : ~~35~~ mm² Spreidingswaarde : ~~1,2~~ Ω
 Aantal borden : ~~1~~ Aantal eindstroombanen : ~~13~~ Algemene isolatieweerstand : ~~13~~ MΩ
 Diff. schak. : algemene : ~~Ep 400 / 300~~ mA bijkomende : ~~Ep 400 / 300~~ mA
 werking testknop : ~~in orde - niet in orde~~ controle foutlus : ~~in orde - niet in orde~~
 Installatie uitgevoerd overeenkomstig schema's : ja : ~~neen~~ Staat van het vast elektrisch materieel : in orde - ~~niet in orde~~
 Bescherming tegen elektrische schokken : rechtstreekse aanraking : in orde - ~~niet in orde~~ onrechtstreekse aanraking : in orde - ~~niet in orde~~
 Continuïteit PE- en equipotentiale verbinding : in orde - ~~niet in orde~~ Vast opgesteld en verplaatsbaar materieel : in orde - ~~niet in orde~~
 Beschrijving installatie (zie schema's in bijlage) - toestellen :

VASTSTELLINGEN - NOTA (N) - INBREUK (I)


Hoofdequipotentiale - bijkomende equipotiale verbinding nog niet aangesloten.
 Backkammer - gasleiding - waterleiding - CV ketel - nog niet geïnstalleerd.
 N
 N ~~Verlichting en vacuïtellen nog te plaatsen~~
 Bart Helan - Inspecteur OCB
 G: 0498/23 00 82 - F: 0498/34 24
 bart.helan@skynet.be
 ele - gas - water
 www.ocb.be

BESLUIT

De installatie is conform / ~~aanvulling~~ met het AREI.
 De algemene differentieëlschakelaar is verzegeld met een loodje met het teken OCB.
 Het (de) eendraads- en situatieschema(s) werd(en) voor gezien getekend.
 De installatie dient opnieuw gecontroleerd uiterlijk op : ~~3/3/2035~~, zoals voorzien door art. 271 van het AREI, alsook voor de ingebruikname van elke belangrijke wijziging of beduidende uitbreiding, uitgevoerd voor deze datum.
 De installatie mag / ~~niet~~ in dienst gesteld worden / ~~mits~~ ~~vermijden~~ ~~zonder~~ ~~verzekering~~ ~~wordt~~ ~~volstaan~~ ~~aan~~ ~~de~~ ~~vastgestelde~~ ~~maatregelen~~ ~~en~~ ~~de~~ ~~gepaste~~ ~~maatregelen~~ ~~getroffen~~ ~~worden~~ ~~opdat~~ ~~de~~ ~~installatie~~ ~~geen~~ ~~gevaar~~ ~~voort~~ ~~voor~~ ~~personen~~ ~~of~~ ~~goederen~~.



NOTA ONDERNEMINGEN : krachtens art. 838 1b vhr ARAB moet dit document ter kennis worden gebracht van het comité voor Veiligheid, Gezondheid en verfraaiing der Werkplaatsen, tijdens de eersvolgende vergadering.
 1) dit proces-verbaal te bevestigen in het dossier v.d. elektrische installatie;
 2) elke wijziging aan de elektr. installatie te vermelden in het dossier, rechtstreeks of onrechtstreeks te wijzen aan de aanwezigheid van elektriciteit.
 3) onmiddellijk de minister van Economische Zaken directie elektrische energie in te lichten over elk ongeval aan personen overkomen en

03/005N/02/07/10D

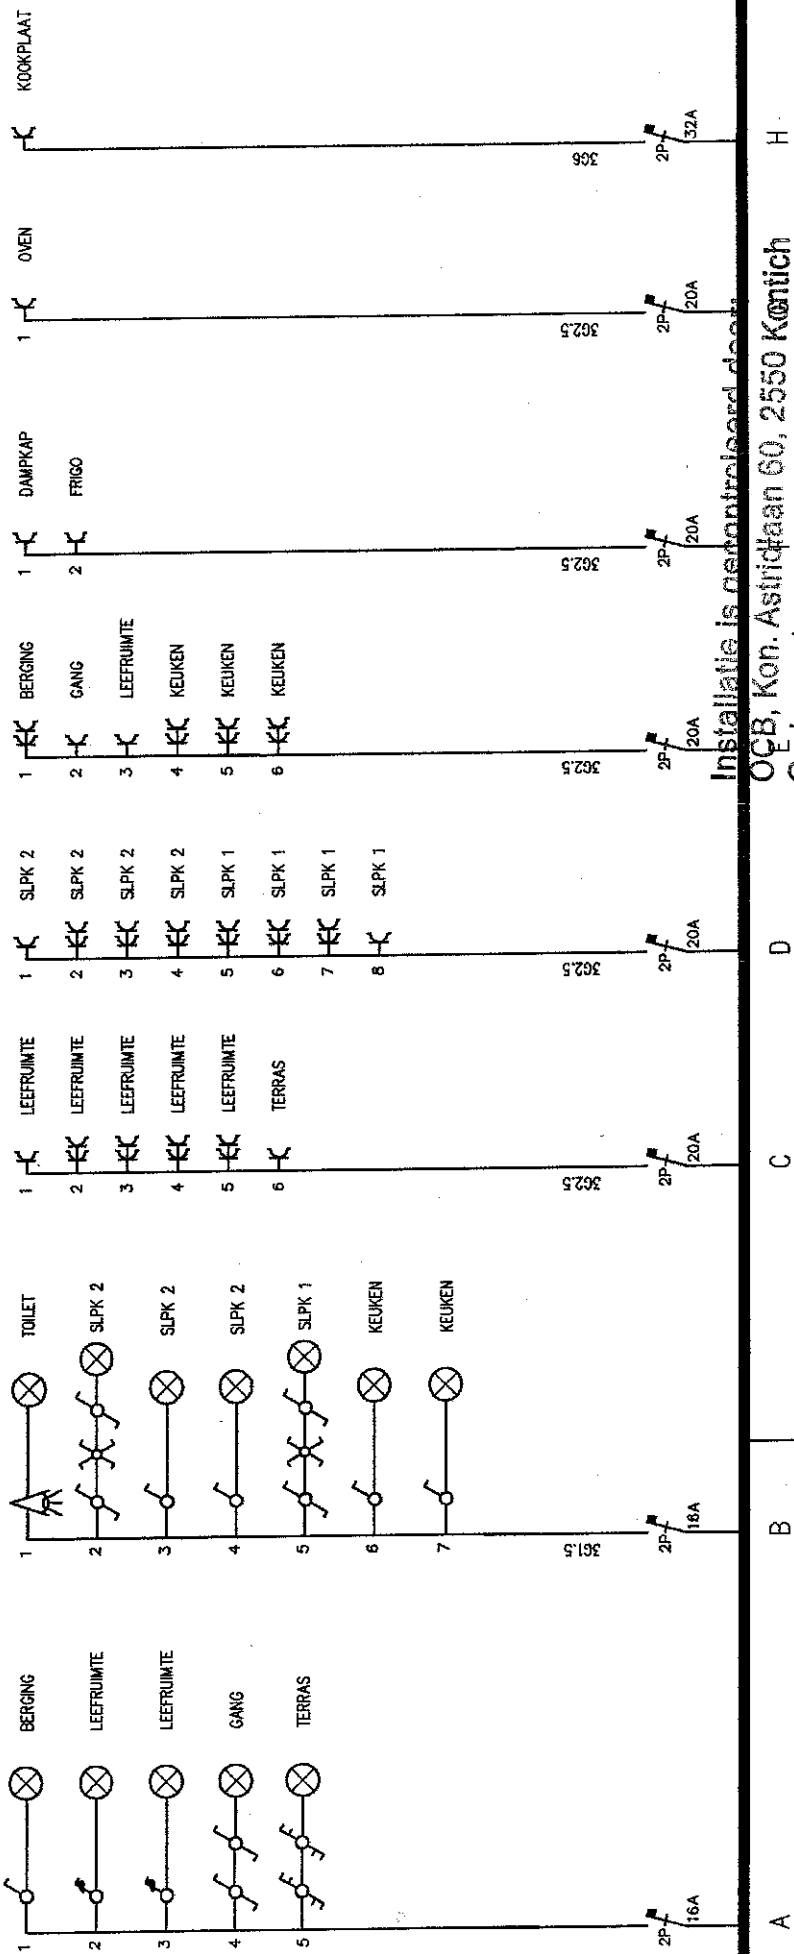

Installatie is niet controleerd door:
 OCB, Kon. Asirichaan 60, 2550 Kontich
 Onderzoeker: HELSEN Bart
 Datum: 3/3/09
 PV nr.: 3100153
 Handtekening:

 Tel : 09/252.23.72 Fax : 09/252.34.21	Klant COTTON ISLAND GENT	Referentie 060910	Zaaknaam APP 92.02.01 GROEP VDSM	Pagina 1/2
	Blad VERL.+STOPC. 230V			WVL 26.02.09

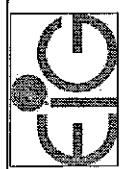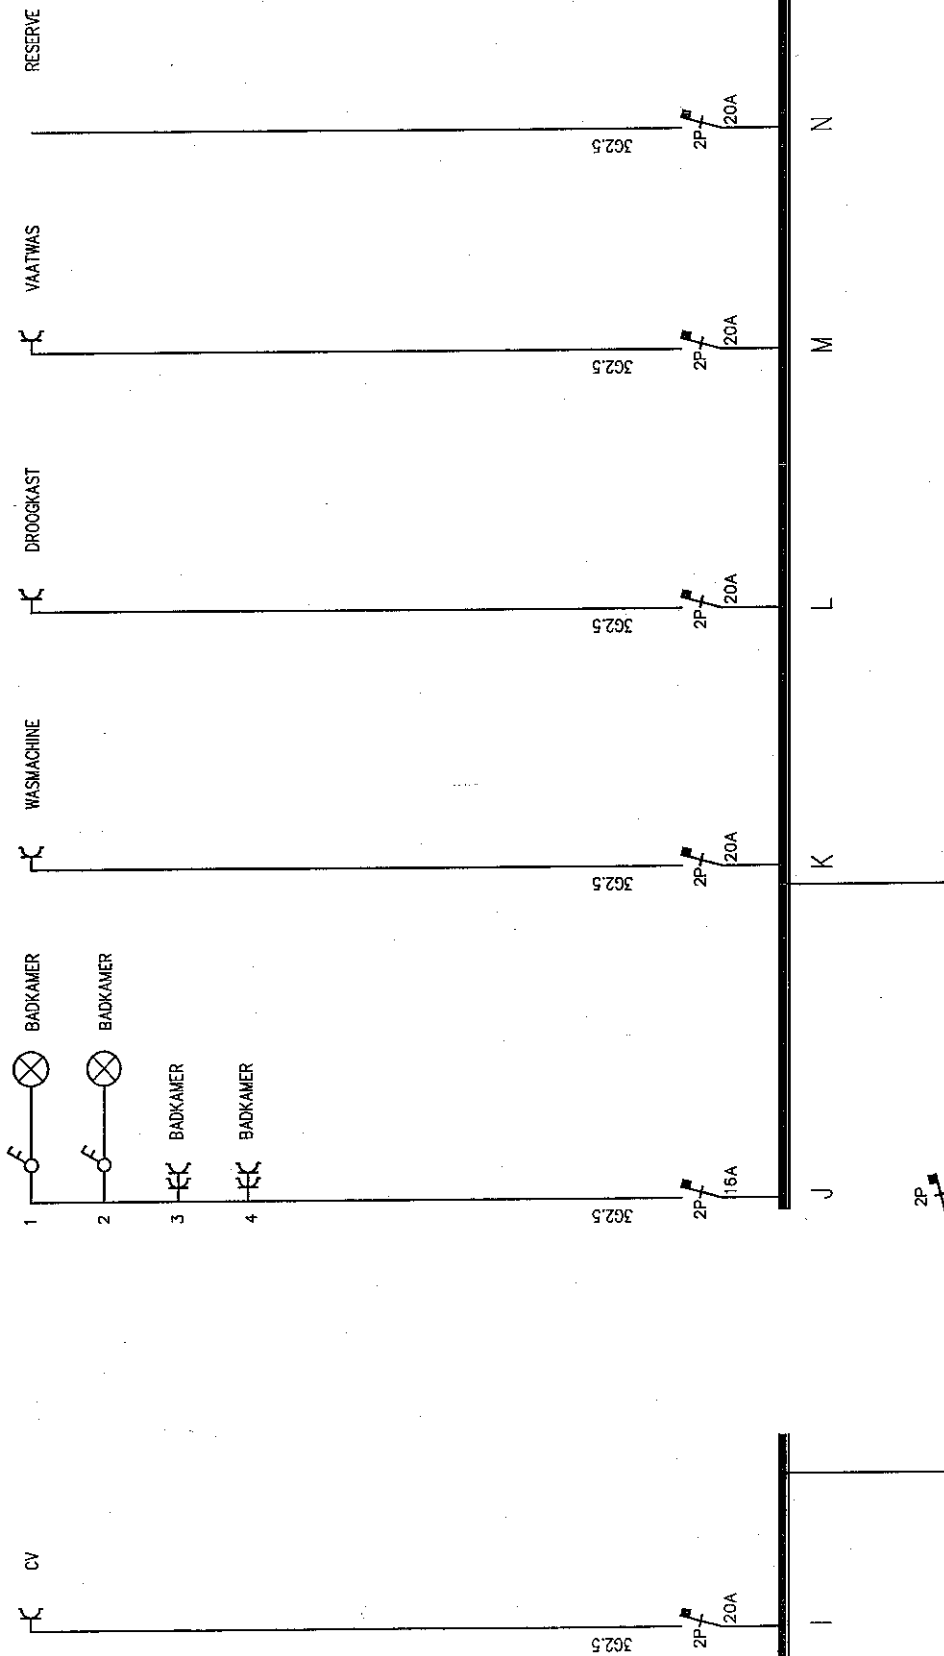

Tel : 09/252.23.72
Fax : 09/252.34.21

Klant
COTTON ISLAND
GENT

Referentie
060910

Zaaknaam APP 92.02.01 GROEP VDSM
Blad VERL.+STOPC. 230V

Pagina
2/2
WWL 26.02.09