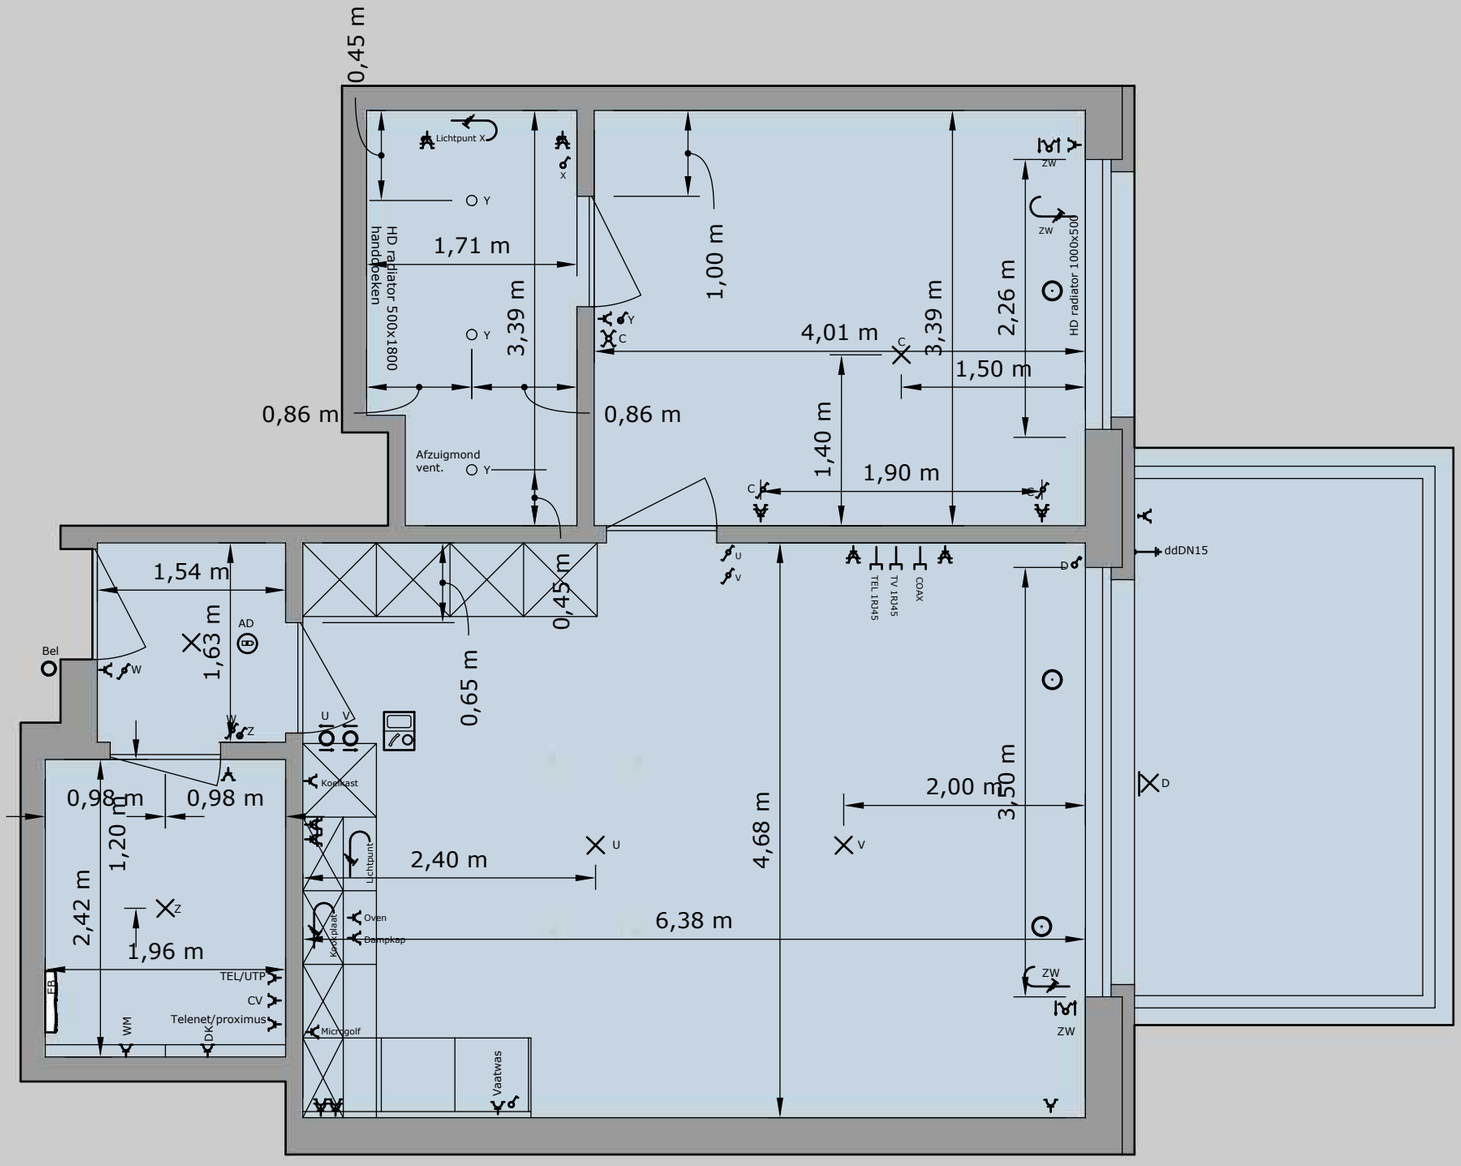
0,45 m
Lichtpunt X
HD radiator 500x1800
handdoeken
1,71 m
3,39 m
0,86 m
Afzuigmond
vent.
1,00 m
4,01 m
1,50 m
1,40 m
1,90 m
3,39 m
2,26 m
HD radiator 1000x500
ZW
ddDN15
TEL 1RJ45
TV 1RJ45
COAX
0,45 m
0,65 m
1,54 m
1,63 m
AD
Bel
0,98 m
0,98 m
1,20 m
2,42 m
1,96 m
TEL/UTP
CV
Telenet/proximus
WM
DK
Koelkast
Lichtpunt
Kookplaat
Oven
Dampkap
Microgolf
Vaatwas
2,40 m
6,38 m
4,68 m
2,00 m
3,50 m